
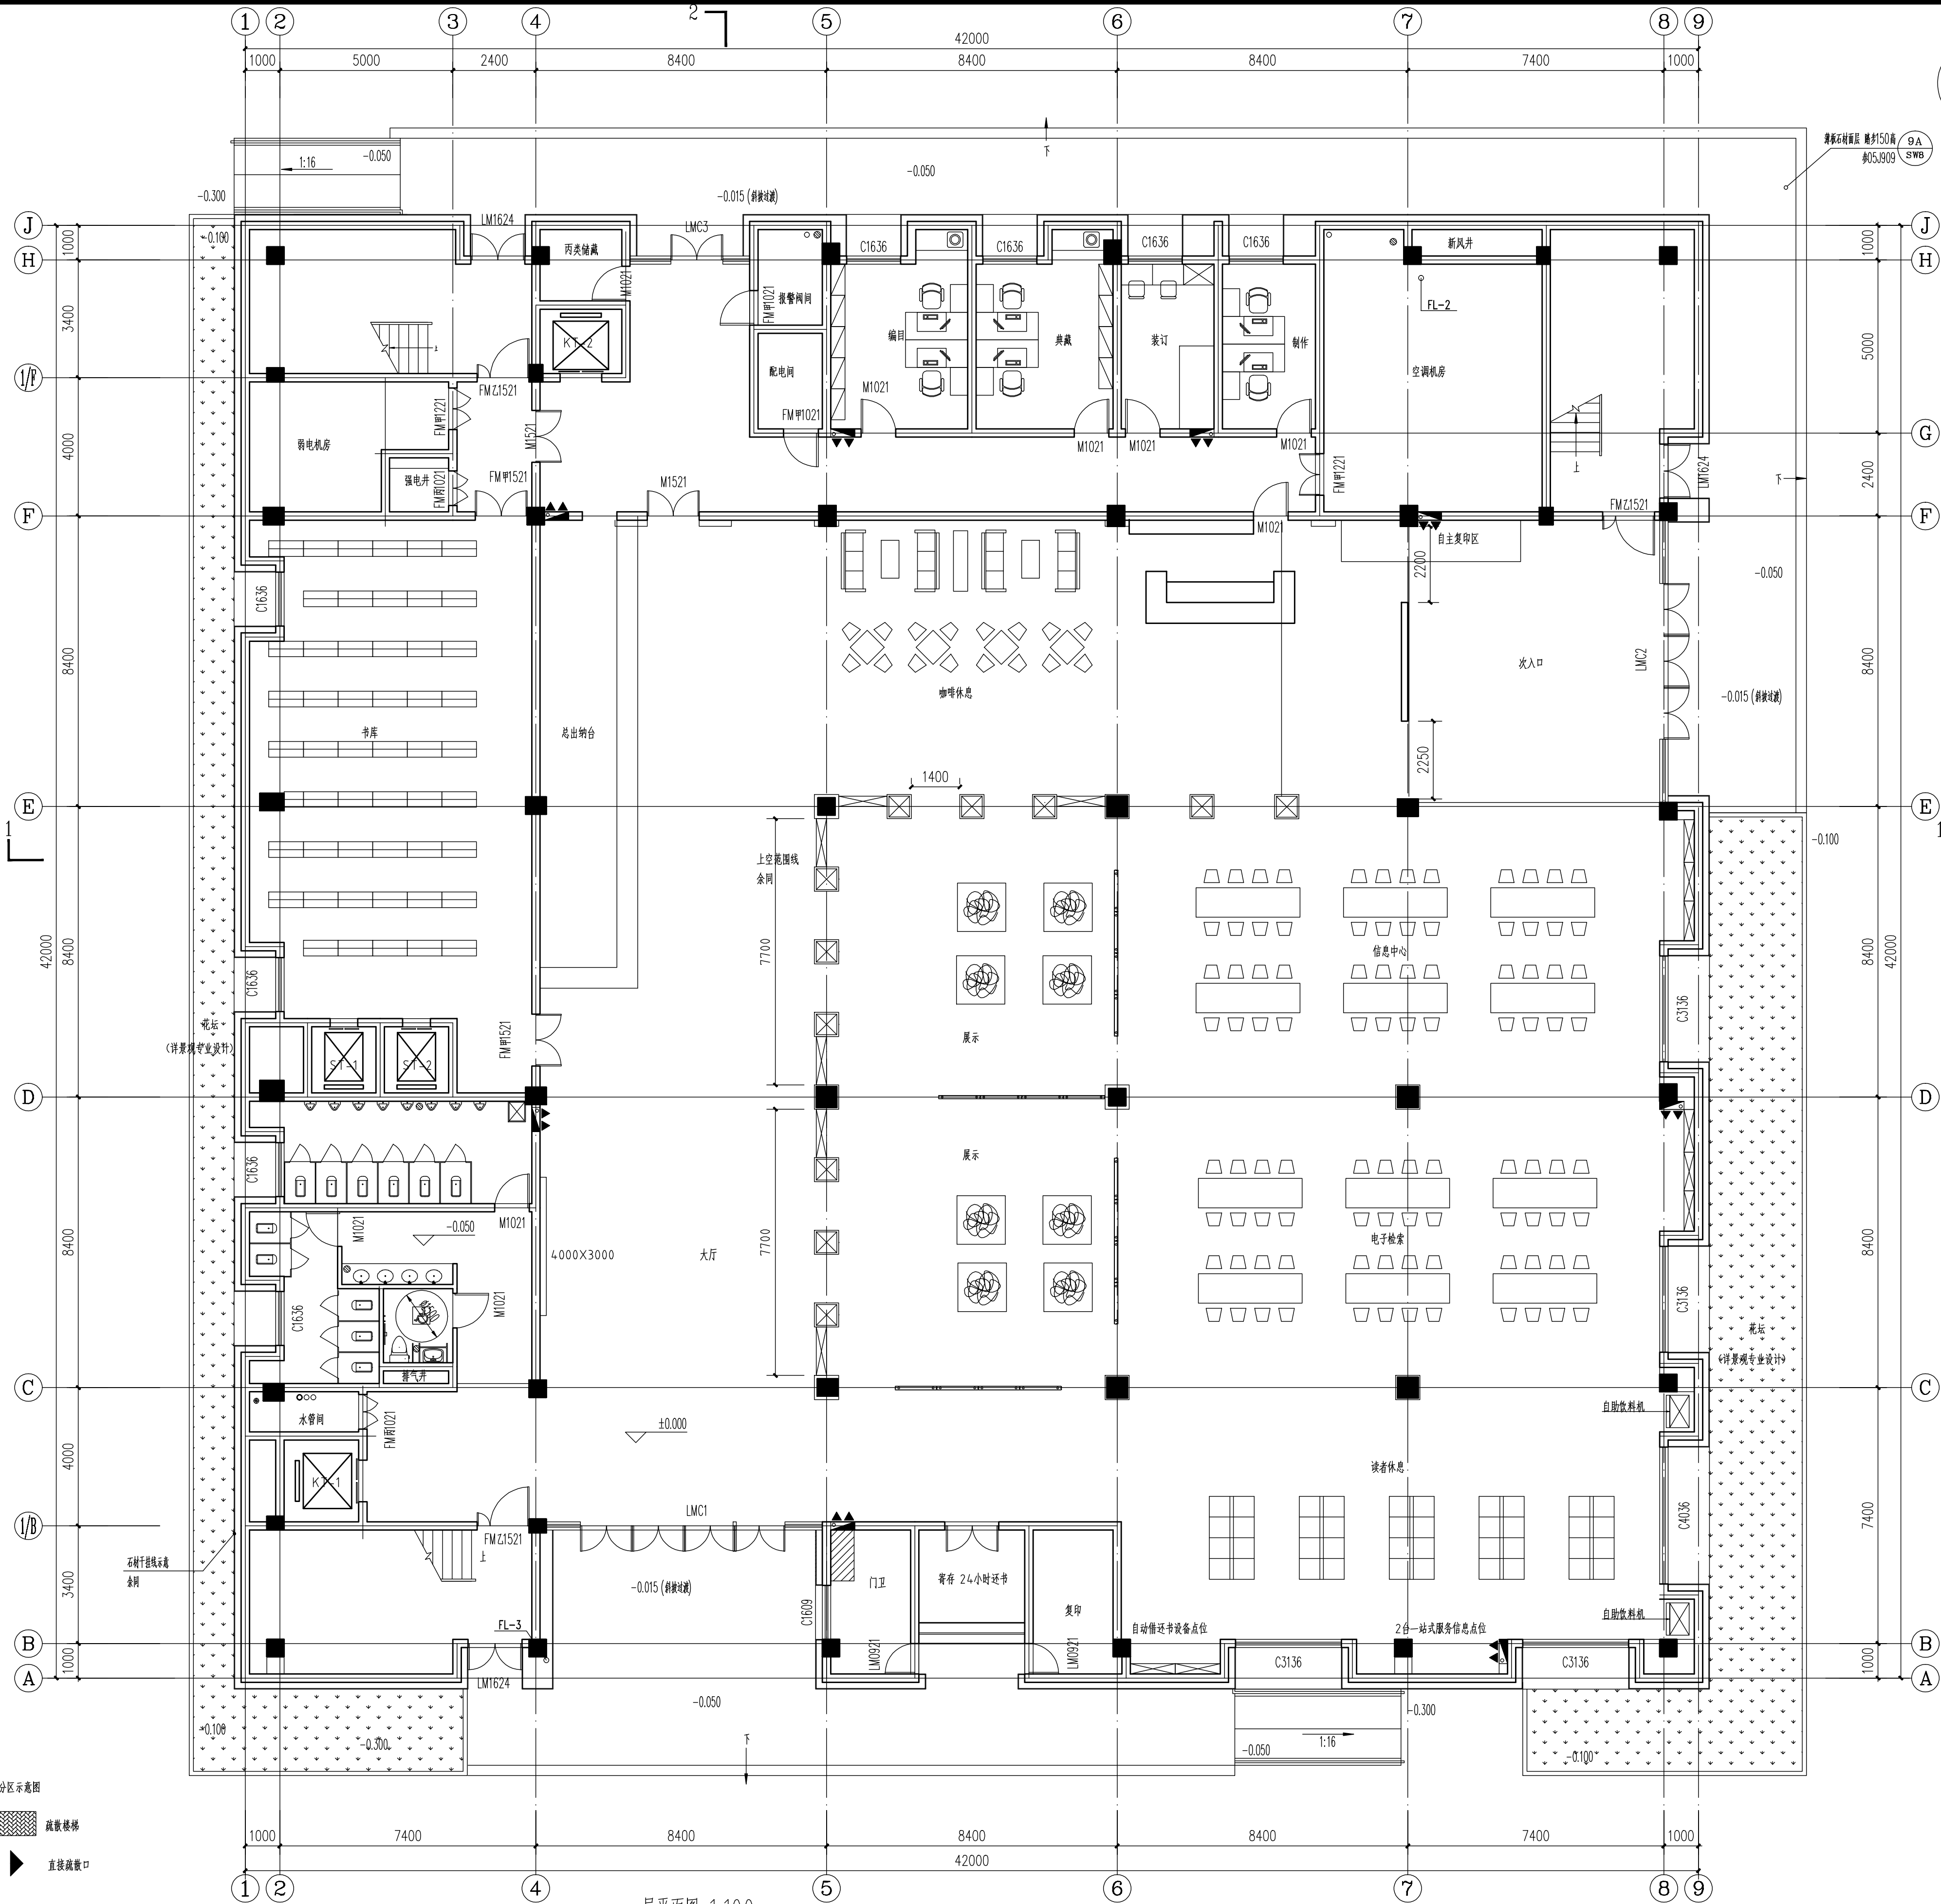


6#图书馆位置示意:

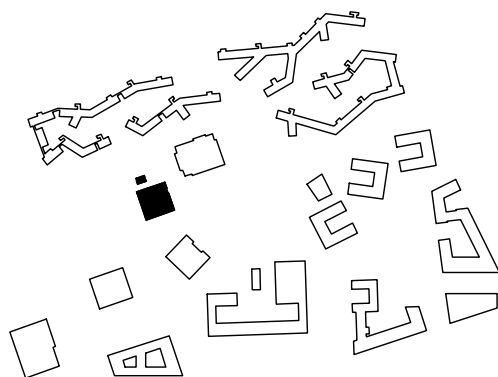

一层平面图 1:100

总建筑面积: 5788.1m<sup>2</sup>

GMAID

杭州国美建筑装饰设计有限公司

Hangzhou Guomei Architecture &  
Interior Design Institute Co., Ltd.

证书等级 建筑行业(建筑工程) 甲级

证书编号 A133000429

风景园林乙级 证书编号 A233000426

合作设计

建设单位

盖章栏

| 类别   | 姓名 | 签名 | 日期 |
|------|----|----|----|
| 审定   |    |    |    |
| 审核   |    |    |    |
| 工程负责 |    |    |    |
| 工种负责 |    |    |    |
| 校对   |    |    |    |
| 设计   |    |    |    |
| 制图   |    |    |    |

会签栏

| 建筑  | 电气 |
|-----|----|
| 结构  | 暖通 |
| 给排水 | 工艺 |

工程名称

子项

图纸名称

比例

| 工程号   | 图号   |
|-------|------|
| 设计阶段  | 专业   |
| 出图日期  | 修改日期 |
| 受控编号: |      |