


类别	实名	签名	日期
审定			
审核			
工程负责			
工种负责			
校对			
设计			
制图			

建筑	电气
结构	暖通
给排水	工艺

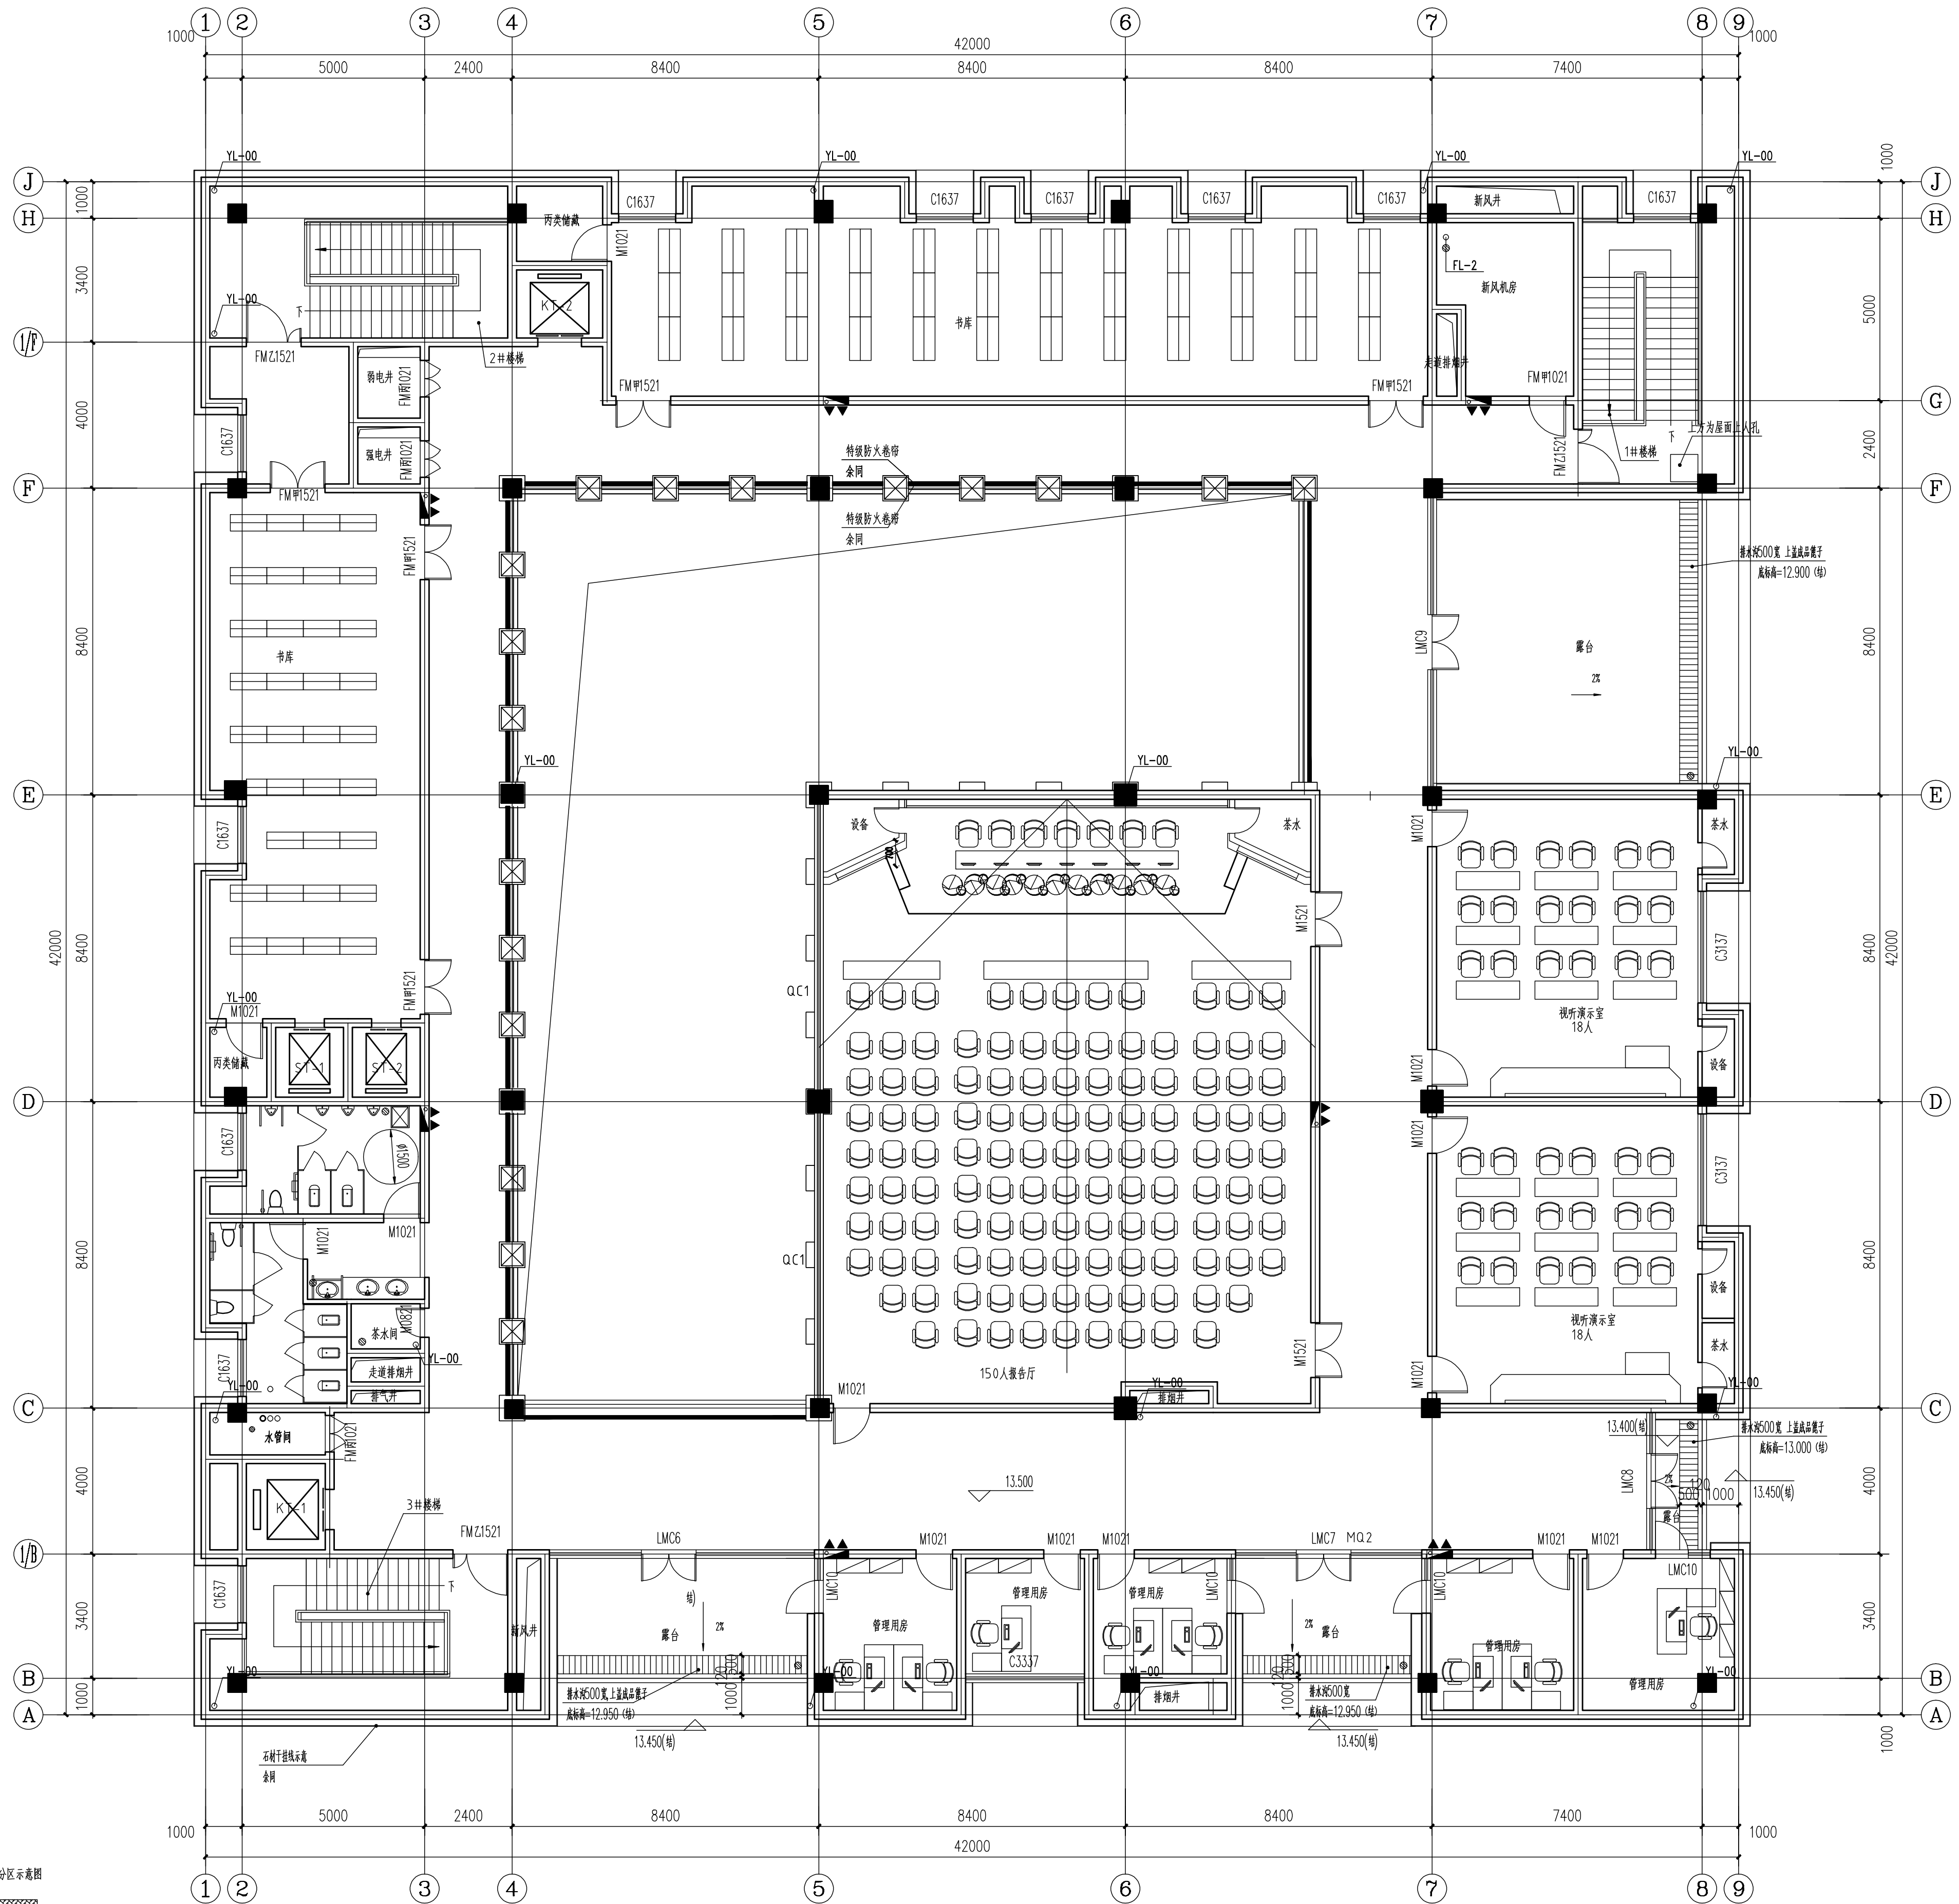


四层平面图 1:100

平面布置详见二次装修图纸

疏散人数276人, 本层需要疏散宽度: 2.76米

本层设计疏散总宽度2.86米

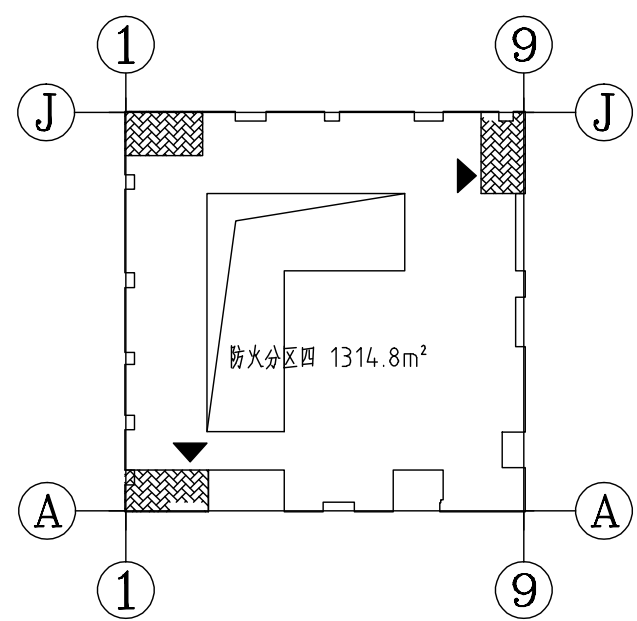

防火分区示意图
疏散楼梯
疏散出口